
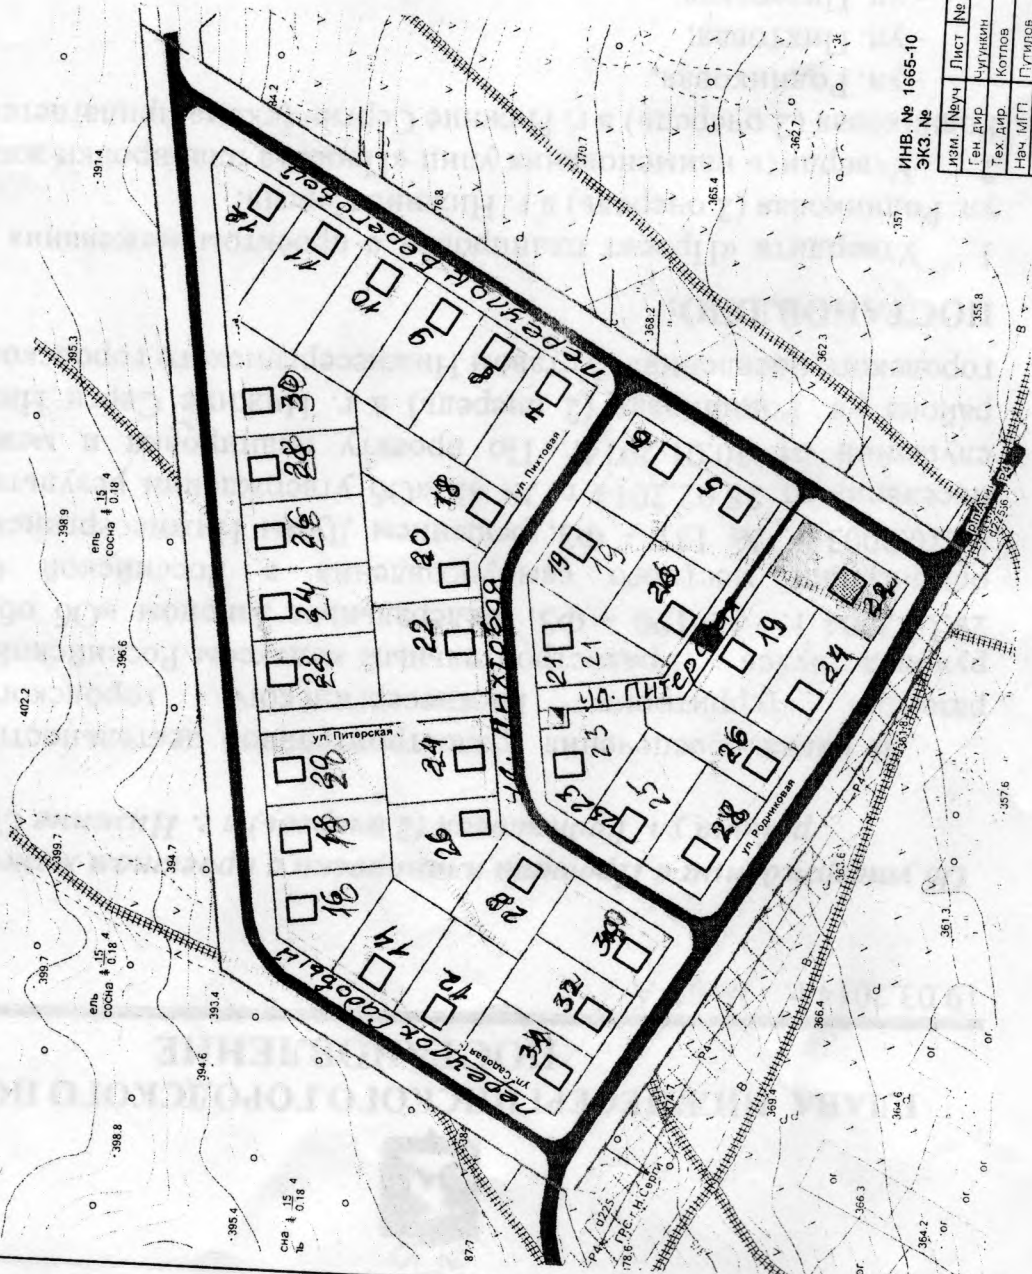


Г. НИЖНИЕ СЕРГИ

ПРОЕКТ ПЛАНИРОВКИ И МЕЖЕВАНИЯ
ЖИЛОГО РАЙОНА ПО УЛ. РОДНИКОВАЯ (2 ОЧЕРЕДЬ)

ЧЕРТЁЖ ПЛАНИРОВКИ ТЕРРИТОРИИ
М 1:2000

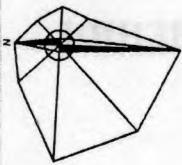

Приложение №1
к постановлению №63-А
от 19.03.2014г.

УСЛОВНЫЕ ГРАФИЧЕСКИЕ ОБОЗНАЧЕНИЯ
ГРАНИЦЫ

- Граница проектируемой территории
- ГРАНИЦЫ ЗОН ПЛАНИРУЕМОГО РАЗМЕЩЕНИЯ ОБЪЕКТОВ КАПИТАЛЬНОГО СТРОИТЕЛЬСТВА
- Зона размещения индивидуальной жилой застройки
- Зона размещения объектов общественно-деловой застройки
- Зона размещения объектов инженерной инфраструктуры
- Зона общего пользования

ЗОНЫ УЛИЧНО-ДОРОЖНОЙ СЕТИ

- Красная линия
- Проезжая часть улиц
- Граница участка индивидуальной жилой застройки
- Жилое здание проект
- Предприятие торговли проект
- Линия отступа от красной линии

ИНЖЕНЕРНАЯ ИНФРАСТРУКТУРА

- Трансформаторная подстанция проект
- Газопровод высокого давления 1,0 МПа
- ГРАНИЦЫ ЗОН С ОСОБЫМИ УСЛОВИЯМИ ИСПОЛЬЗОВАНИЯ ТЕРРИТОРИИ
- Санитарный разрыв от магистральных газопроводов

ИНВ. № 1665-10
ЭКЗ. №

Изм.	№уч.	Лист	№ док.	Подп.	Дата
	Ген. дир.	Чугункин			10.13
	Тех. дир.	Котлов			10.13
	Нач. МП	Путилов			10.13
	ГПП	Падерина			10.13
	Разработ	Падерина			10.13
	Разработ	Белая			10.13
	Разработ	Маслова			10.13
	Разработ	Леготина			10.13
	Разработ	Самойлина			10.13
	Разработ	Зайка			10.13

10.06.12/136.9635-00-ПП.ПМ.

ПРОЕКТ ПЛАНИРОВКИ И МЕЖЕВАНИЯ
жилого района по ул. Родниковая (2 очередь)
в г. Нижние Серги Нижегородского городского округа

СТАДИЯ	ЛИСТ	ЛИСТОВ
ПП	1	1

Чертёж
планировки территории
М 1:2000
ОАО