



СХЕМА М 1:5000

ПРИЛОЖЕНИЕ К ПОЯСНИТЕЛЬНОЙ ЗАПИСКЕ №2

Утверждено:
Глава Нижнесергинского
городского поселения
А.М. Чекасин

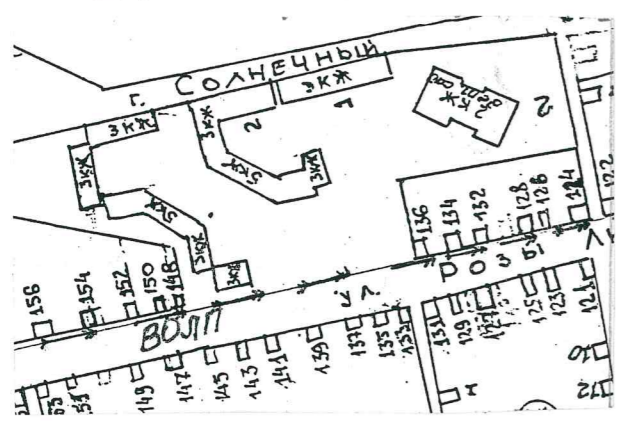

СИТУАЦИОННЫЙ ПЛАН М 1:1000

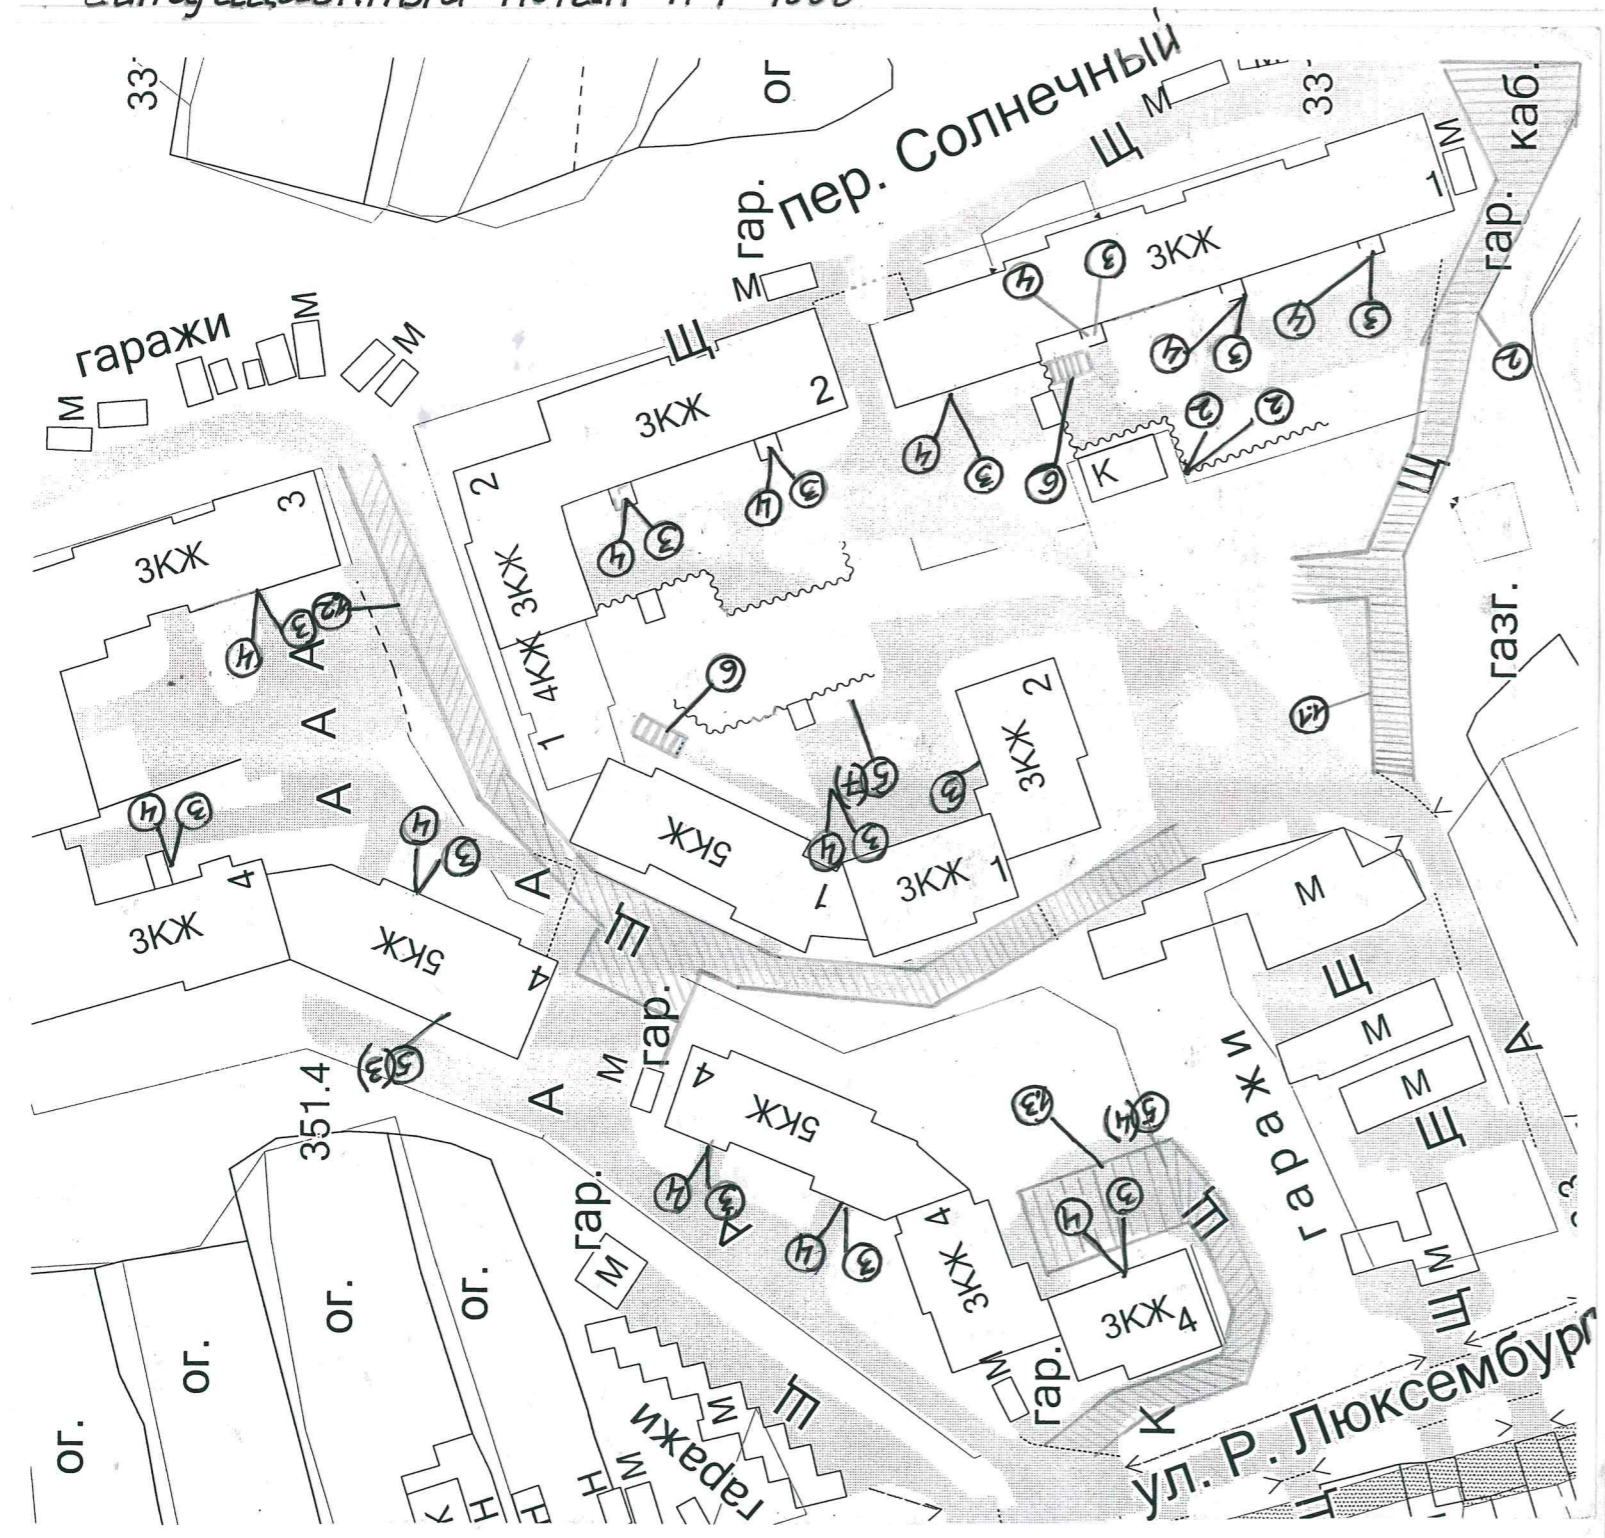

экспликация				
№ пп	Наименование работ	Количество	Стоимость единицы	Общая стоимость
1	Ремонт дворовых проездов			
1.1	Солнечный 1	1200 кв.м.	1336	1603200
1.2	Солнечный 3	1100 кв.м.	1336	1469600
1.3	Солнечный 4	520 кв.м.	1336	694720
2	Обеспечение освещения дворовых территорий	3 светильника	13304	39912
3	Установка скамеек	14 шт.	6470	90580
4	Установка урн	13 шт.	4462	58006
5	Озеленение территории	14 кустов	518	7252
6	Ремонт ступеней	27,6 м/п	1835	50646
ИТОГО				4013916

Дворовая территория
городок Солнечный, 1,2,3,4,4а